
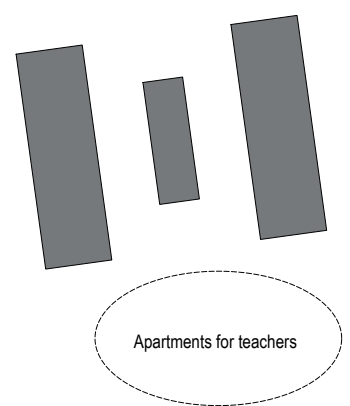
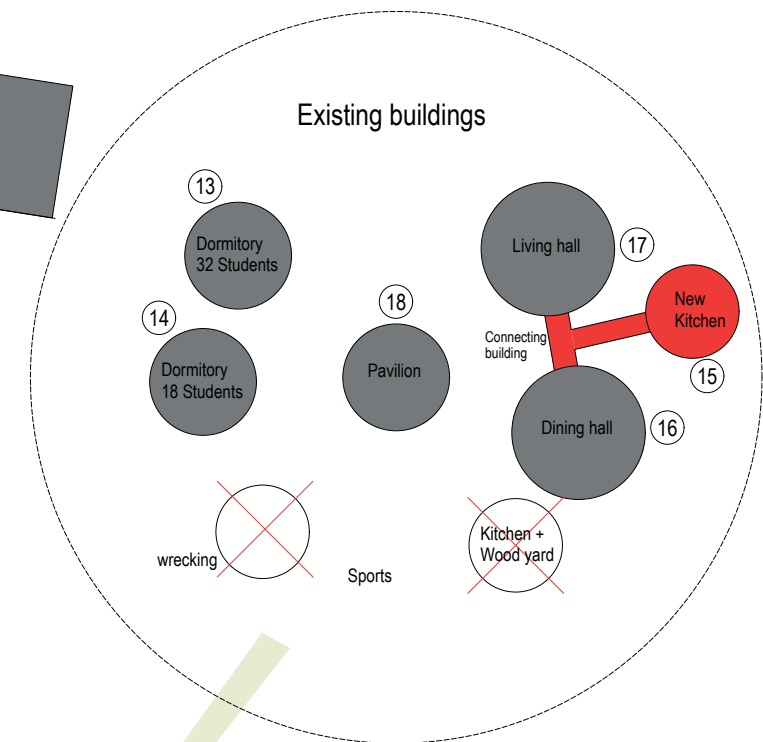
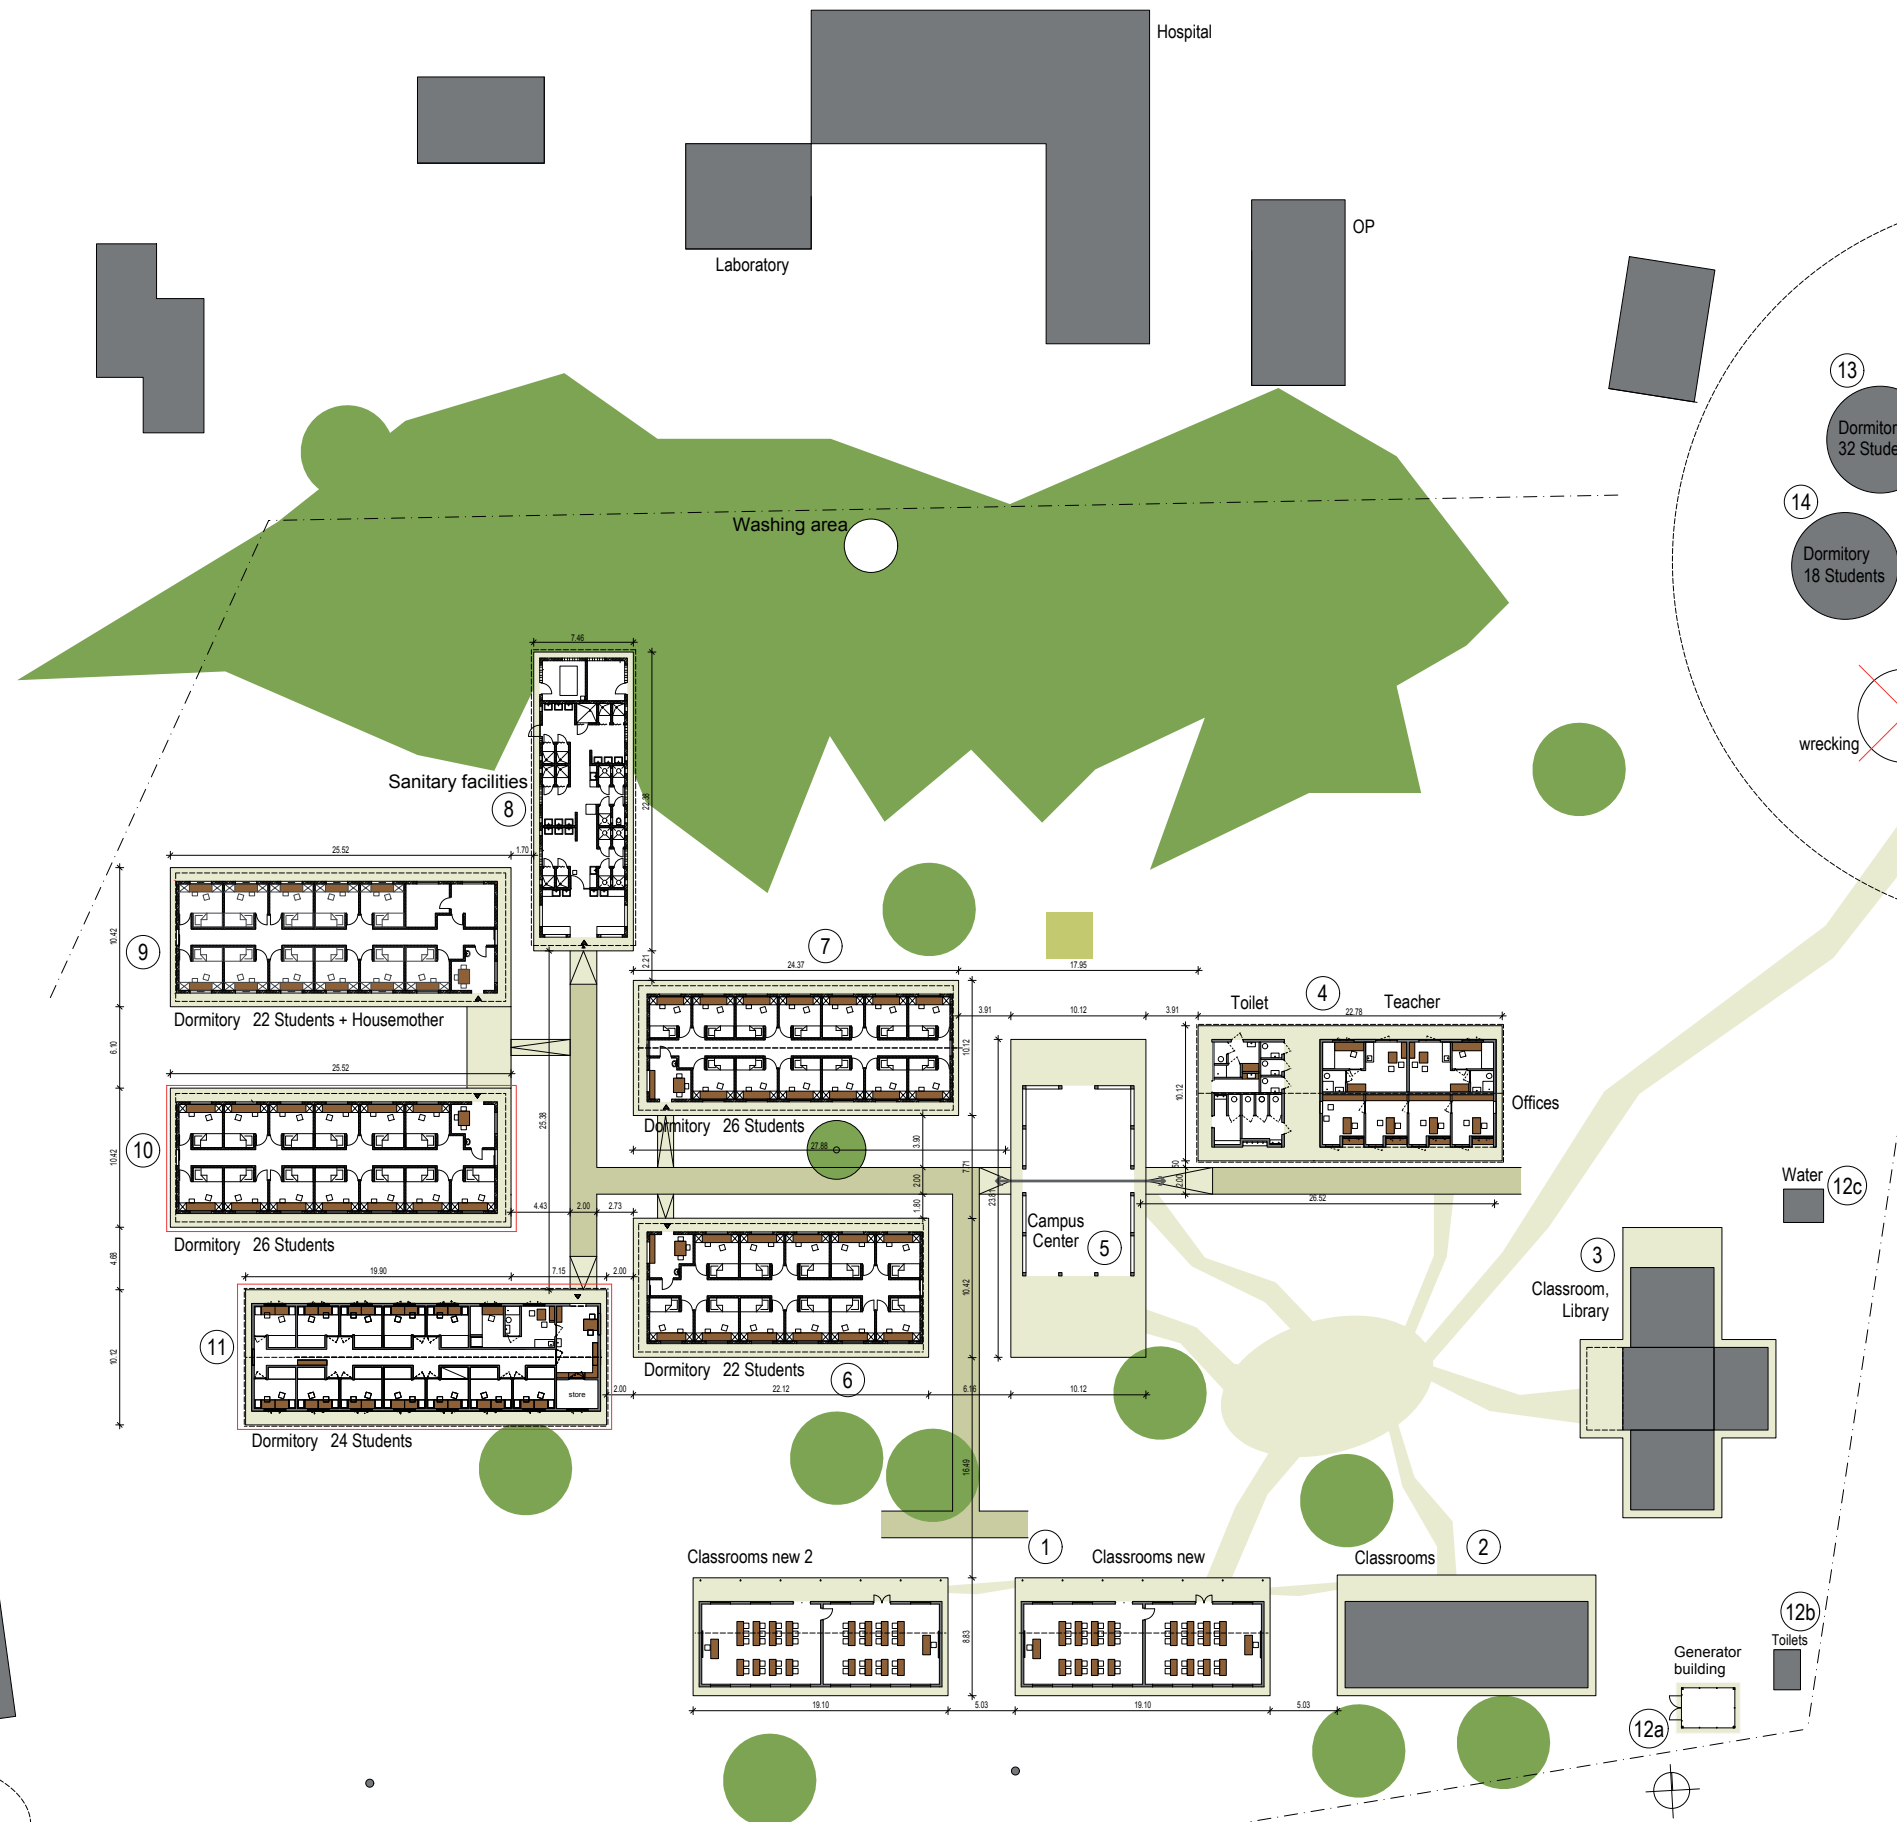
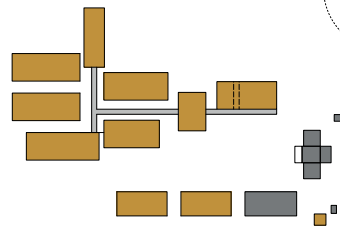



SALEM Nurse Training School, Uganda
Site plan

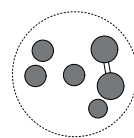

Current master plan

Project: SALEM Nurse Training School, Uganda	
Client: Salem Brotherhood, Uganda	
Plan: Site plan	
Building unit:	Step of design:
Project no.: 021	 Beratung und Planung von Sozialbauten GmbH Prof. Dr.-Ing. Peter Schmiege Habsburgerstraße 33 79104 Freiburg i. Breisgau Tel.: 0049 761 211677 0 Fax: 0049 761 211677 25 mail@bps-freiburg.de
Plan no.:	
Scale: 1:200	
Paper size: DIN A0	
Author: MU	Date: 09.09.2019
<small>Diese Zeichnung ist Eigentum des Planverfassers und darf in keinem Fall ohne besondere Genehmigung vervielfältigt oder an Dritte mitgeteilt werden, gemäß den gesetzlichen Bestimmungen.</small>	