



St. Martin's Home

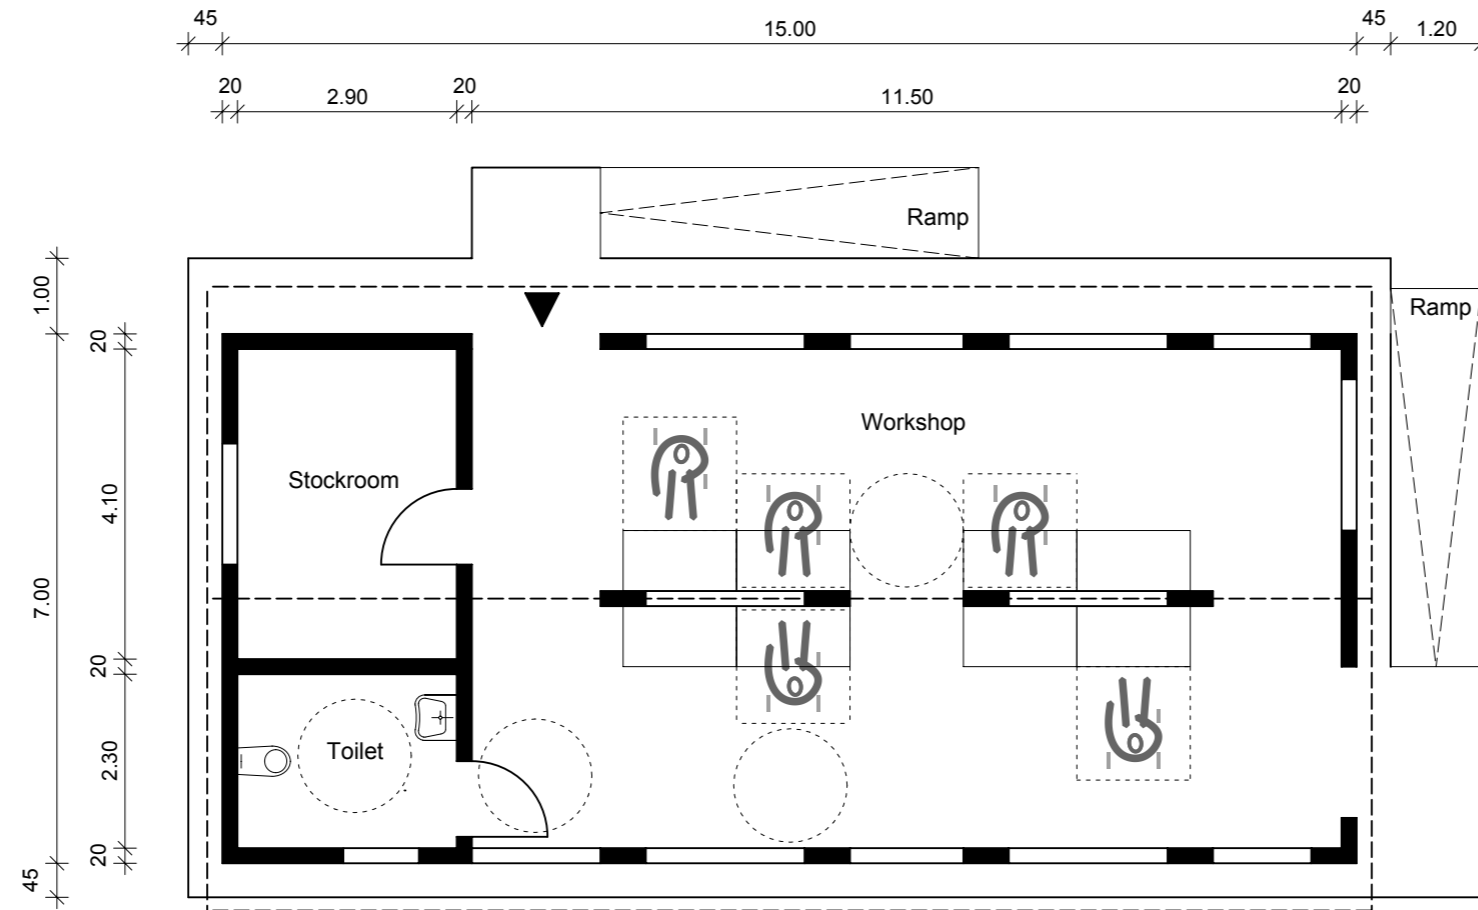

Projekt: St. Martin's Home Living & Working for handicapped People, Uganda	
Zeichnung: Grundriss Werkstatt	
Planungsstufe: Entwurf	 Beratung und Planung von Sozialbauten GmbH Prof. Dr.-Ing. Schmiege
Projekt-Nr.: 028	
Maßstab: 1 : 100	
Datum: 30.09.2015	